ĐIỀU CHỈNH QUY HOẠCH CHI TIẾT XÂY DỰNG (TỶ LỆ 1/500) KHU TÁI ĐỊNH CƯ THUỘC DỰ ÁN KHU DU LỊCH BÌNH TIÊN XÃ CÔNG HẢI, HUYỆN THUẬN BẮC, TỈNH NINH THUẬN.

BẢN ĐỒ CHỈ GIỚI ĐƯỜNG ĐỎ, CHỈ GIỚI XÂY DỰNG VÀ HÀNH LANG BẢO VỆ CÁC TUYẾN HẠ TẦNG KỸ THUẬT

BẢNG THỐNG KÊ DIỆN TÍCH GIAO THÔNG

TT	Tuyến đường	Mặt cắt	Chiều dài (m)	Mặt cắt ngang (m)			Diện tích Mặt đường	Kết cấu mặt đường	Ghi chú
				Mặt đường	Lề	Tổng			
1	Tuyến đường D1	2 - 2	609,68	7,5	3,0 x 2	13,5	4.572,60	Bê tông nhựa	Nâng cấp
2	Tuyến đường D2	3 - 3	403,45	5,5	3,0 x 2	11,5	2.218,98	Bê tông nhựa	Nâng cấp
3	Tuyến đường D3	3 - 3	105,00	5,5	3,0 x 2	11,5	577,50	Bê tông nhựa	Nâng cấp
4		3 - 3	258,20	5,5	3,0 x 2	11,5	1.420,10	Bê tông nhựa	Làm mới
5	Tuyến đường D4	4 - 4	120,15	5,0	1,5 x 2	8,0	600,75	Bê tông xi măng	Làm mới
6	Tuyến đường N1	2 - 2	56,50	7,5	3,0 x 2	13,5	423,75	Bê tông nhựa	Nâng cấp
7		2 - 2	158,81	7,5	3,0 x 2	13,5	1.191,08	Bê tông nhựa	Làm mới
8	Tuyến đường N2	4 - 4	51,48	5,0	1,5 x 2	8,0	257,40	Bê tông xi măng	Làm mới
9	Tuyến đường N3	6 - 6	52,50	5,0		5,0	262,50	Bê tông xi măng	Làm mới
	TỔNG CỘNG		1.815,77				11.524,65		

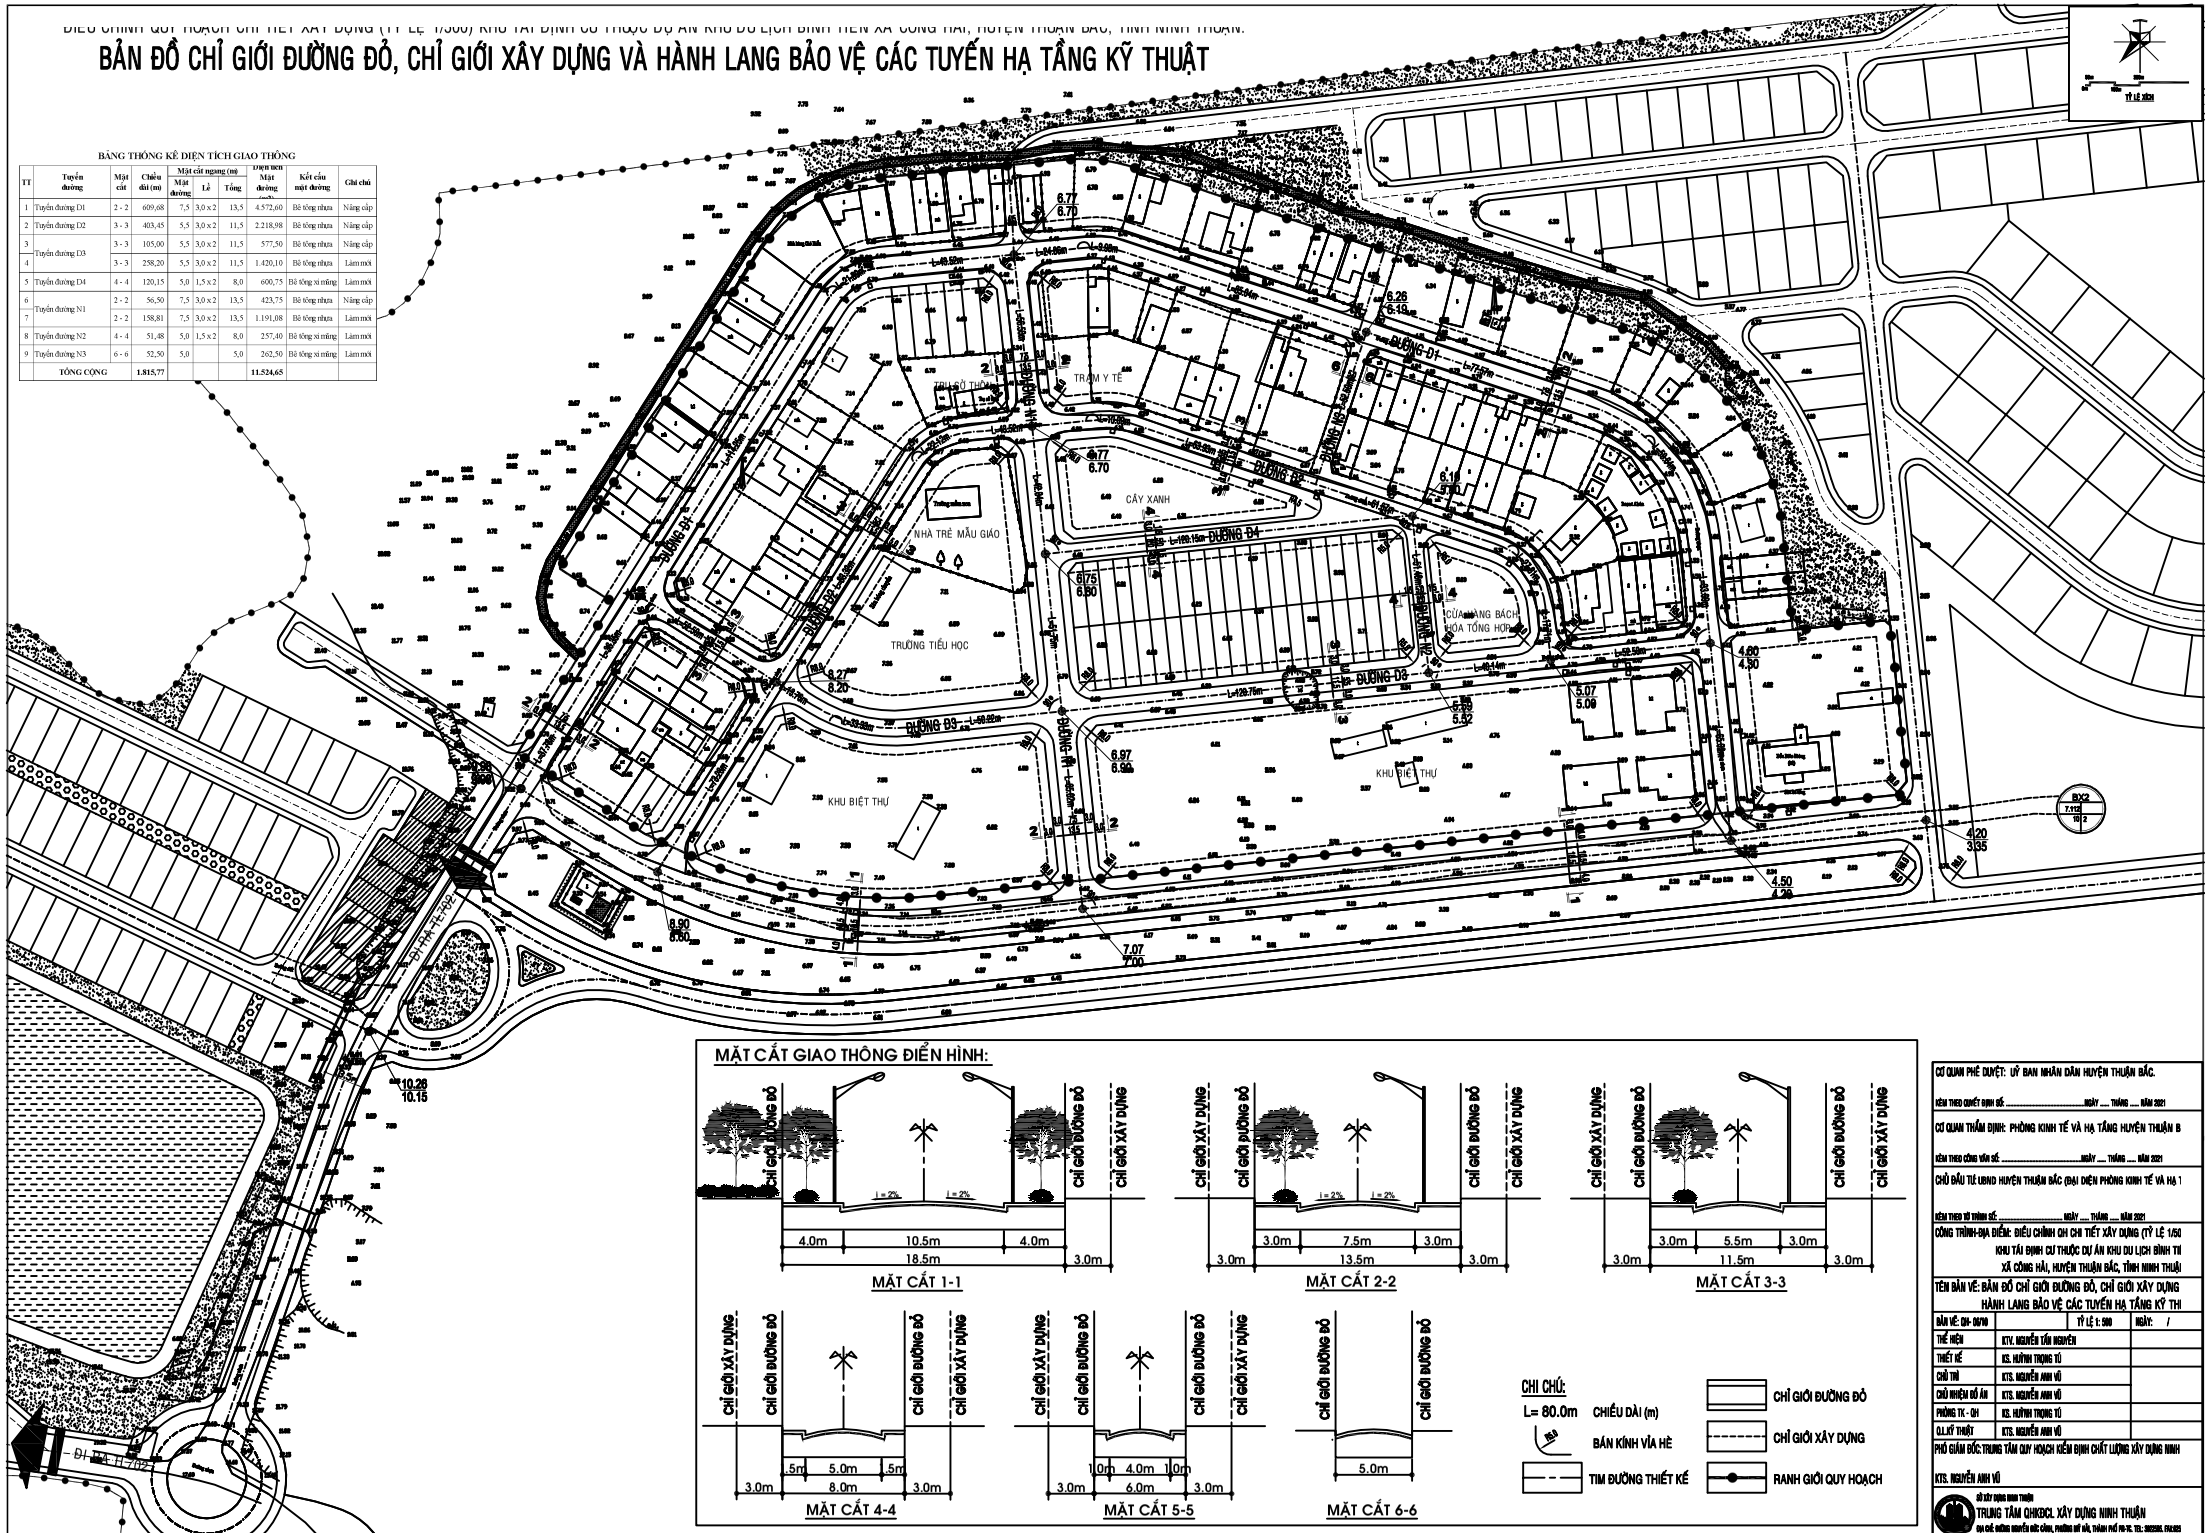

CƠ QUAN PHÊ DUYỆT: UỶ BAN NHÂN DÂN HUYỆN THUẬN BẮC.

KÈM THEO QUYẾT ĐỊNH SỐ: ..... NGÀY ..... THÁNG ..... NĂM 2021

CƠ QUAN THẨM ĐỊNH: PHÒNG KINH TẾ VÀ HẠ TẦNG HUYỆN THUẬN B

KÈM THEO CÔNG VĂN SỐ: ..... NGÀY ..... THÁNG ..... NĂM 2021

CHỦ ĐẦU TƯ: UBND HUYỆN THUẬN BẮC (ĐẠI DIỆN PHÒNG KINH TẾ VÀ HẠ T

KÈM THEO TỜ TRÌNH SỐ: ..... NGÀY ..... THÁNG ..... NĂM 2021

CÔNG TRÌNH-ĐỊA ĐIỂM: ĐIỀU CHỈNH QH CHI TIẾT XÂY DỰNG (TỶ LỆ 1/50
KHU TÁI ĐỊNH CƯ THUỘC DỰ ÁN KHU DU LỊCH BÌNH TI
XÃ CÔNG HẢI, HUYỆN THUẬN BẮC, TỈNH NINH THUẬ

TÊN BẢN VẼ: BẢN ĐỒ CHỈ GIỚI ĐƯỜNG ĐỎ, CHỈ GIỚI XÂY DỰNG
HÀNH LANG BẢO VỆ CÁC TUYẾN HẠ TẦNG KỸ THI

BẢN VẼ: QH- 06/10		TỶ LỆ 1: 500	NGÀY: /
THỂ HIỆN	KTV. NGUYỄN TẤN NGHĨEM		
THIẾT KẾ	KS. HỨNH TRỌNG TÚ		
CHỦ TRÌ	KTS. NGUYỄN ANH VŨ		
CHỦ NHIỆM ĐỒ ÁN	KTS. NGUYỄN ANH VŨ		
PHÒNG TK - QH	KS. HỨNH TRỌNG TÚ		
Q.L KỸ THUẬT	KTS. NGUYỄN ANH VŨ		

PHÓ GIÁM ĐỐC: TRUNG TÂM QUY HOẠCH KIỂM ĐỊNH CHẤT LƯỢNG XÂY DỰNG NINH

KTS. NGUYỄN ANH VŨ

SỞ XÂY DỰNG NINH THUẬN
TRUNG TÂM QHKĐCL XÂY DỰNG NINH THUẬN
ĐỊA CHỈ: ĐƯỜNG NGUYỄN ĐỨC CẢNH, PHƯỜNG MỸ HẢI, THÀNH PHỐ PHAN RANG - TH. TEL: 0068.3828.966, FAX:0068