
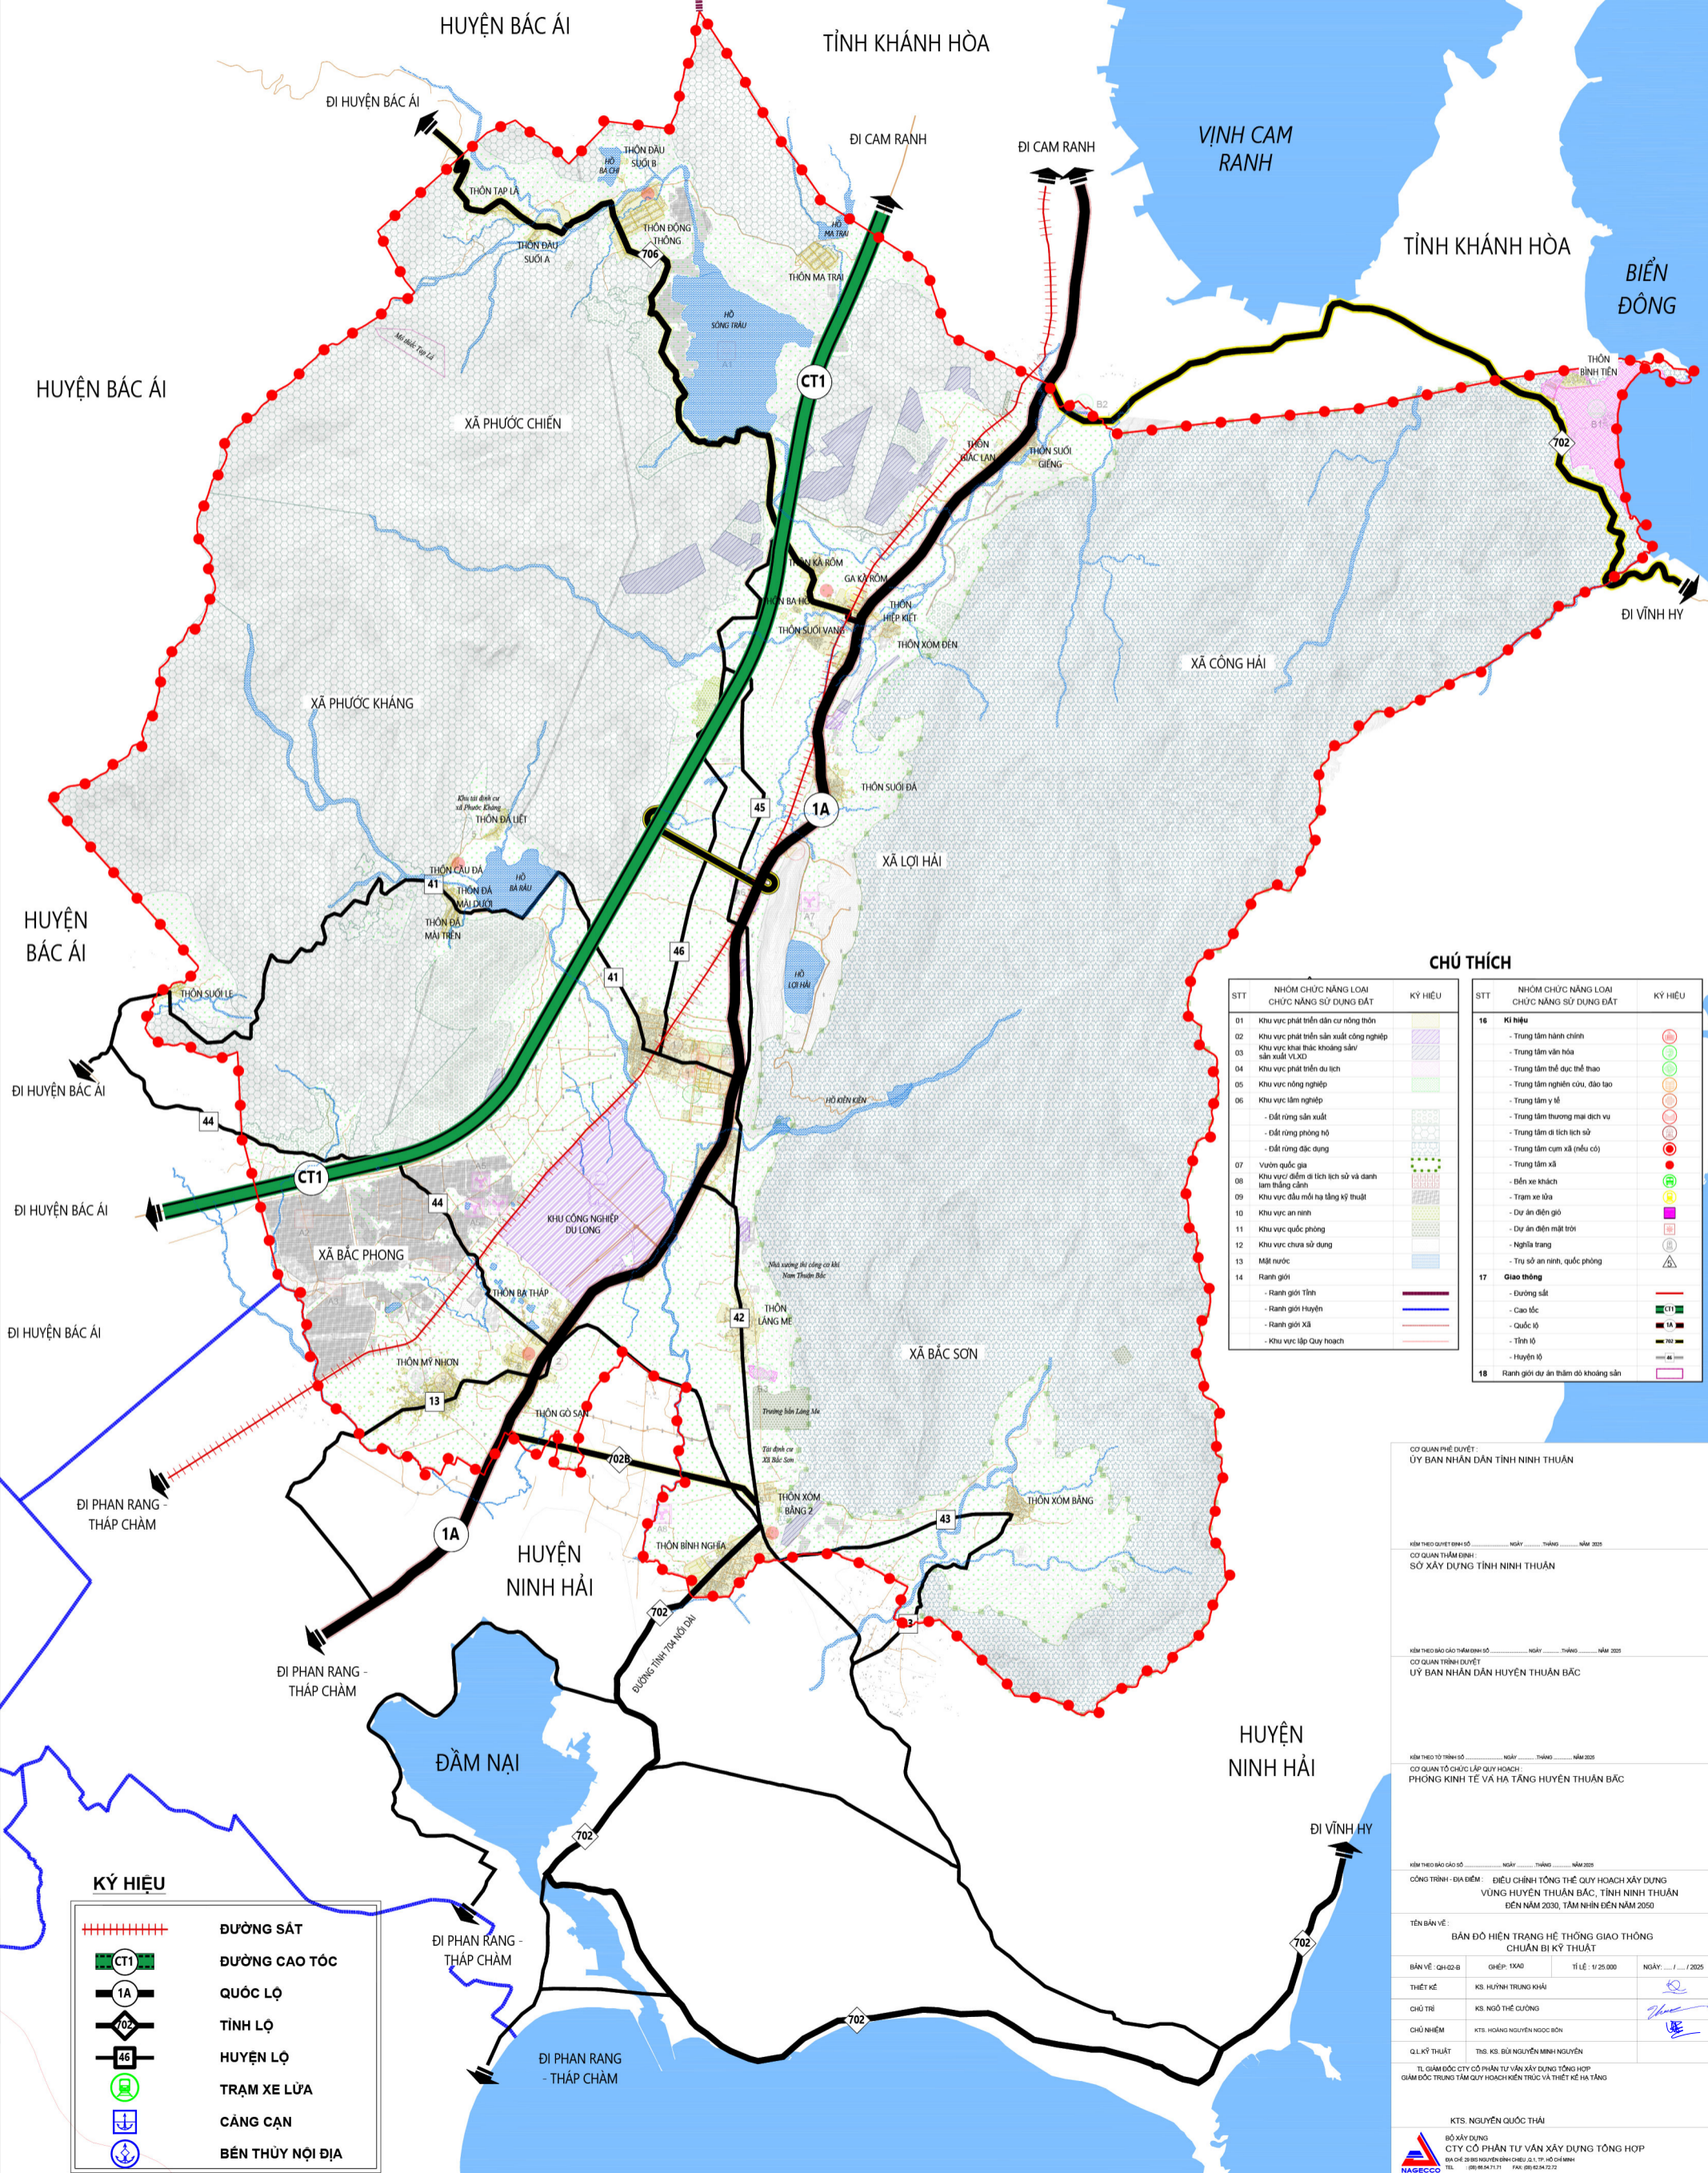


# TỈNH NINH THUẬN

## ĐỒ ÁN ĐIỀU CHỈNH TỔNG THỂ QUY HOẠCH XÂY DỰNG VÙNG HUYỆN THUẬN BẮC ĐẾN NĂM 2030, TẦM NHÌN ĐẾN NĂM 2050

### BẢN ĐỒ HIỆN TRẠNG HỆ THỐNG GIAO THÔNG, CHUẨN BỊ KỸ THUẬT

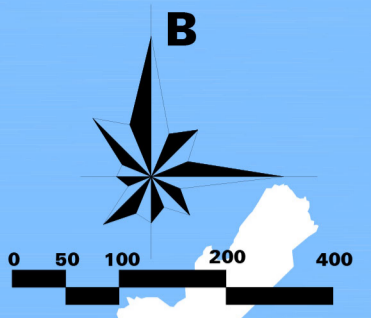

#### CHÚ THÍCH

STT	NHÓM CHỨC NĂNG LOẠI CHỨC NĂNG SỬ DỤNG ĐẤT	KÝ HIỆU	STT	NHÓM CHỨC NĂNG LOẠI CHỨC NĂNG SỬ DỤNG ĐẤT	KÝ HIỆU
01	Khu vực phát triển dân cư nông thôn	[Symbol]	16	Kí hiệu	[Symbol]
02	Khu vực phát triển sản xuất công nghiệp	[Symbol]		- Trung tâm hành chính	[Symbol]
03	Khu vực khai thác khoáng sản sản xuất VLXD	[Symbol]		- Trung tâm văn hóa	[Symbol]
04	Khu vực phát triển du lịch	[Symbol]		- Trung tâm thể dục thể thao	[Symbol]
05	Khu vực nông nghiệp	[Symbol]		- Trung tâm nghiên cứu, đào tạo	[Symbol]
06	Khu vực lâm nghiệp	[Symbol]		- Trung tâm y tế	[Symbol]
	- Đất rừng sản xuất	[Symbol]		- Trung tâm thương mại dịch vụ	[Symbol]
	- Đất rừng phòng hộ	[Symbol]		- Trung tâm di tích lịch sử	[Symbol]
	- Đất rừng đặc dụng	[Symbol]		- Trung tâm cụm xã (mẫu cũ)	[Symbol]
07	Vườn quốc gia	[Symbol]		- Trung tâm xã	[Symbol]
08	Khu vực di sản di tích lịch sử và danh lam thắng cảnh	[Symbol]		- Bến xe khách	[Symbol]
09	Khu vực đầu mối hạ tầng kỹ thuật	[Symbol]		- Trạm xe lửa	[Symbol]
10	Khu vực an ninh	[Symbol]		- Dự án điện gió	[Symbol]
11	Khu vực quốc phòng	[Symbol]		- Dự án điện mặt trời	[Symbol]
12	Khu vực chưa sử dụng	[Symbol]		- Nghĩa trang	[Symbol]
13	Mặt nước	[Symbol]		- Trụ sở an ninh, quốc phòng	[Symbol]
14	Ranh giới	[Symbol]	17	Giao thông	[Symbol]
	- Ranh giới Tỉnh	[Symbol]		- Đường sắt	[Symbol]
	- Ranh giới Huyện	[Symbol]		- Cao tốc	[Symbol]
	- Ranh giới Xã	[Symbol]		- Quốc lộ	[Symbol]
	- Khu vực lập Quy hoạch	[Symbol]		- Tỉnh lộ	[Symbol]
				- Huyện lộ	[Symbol]
			18	Ranh giới dự án thăm dò khoáng sản	[Symbol]

#### KÝ HIỆU

[Symbol]	ĐƯỜNG SẮT
[Symbol]	ĐƯỜNG CAO TỐC
[Symbol]	QUỐC LỘ
[Symbol]	TỈNH LỘ
[Symbol]	HUYỆN LỘ
[Symbol]	TRẠM XE LỬA
[Symbol]	CÁNG CẠN
[Symbol]	BẾN THỦY NỘI ĐỊA

CƠ QUAN PHÊ DUYỆT:  
ỦY BAN NHÂN DÂN TỈNH NINH THUẬN

Kiểm theo quyết định số \_\_\_\_\_ ngày \_\_\_\_\_ tháng \_\_\_\_\_ năm 2025

CƠ QUAN TRƯỞNG ĐỀ NGHỊ:  
SỞ XÂY DỰNG TỈNH NINH THUẬN

Kiểm theo báo cáo thẩm định số \_\_\_\_\_ ngày \_\_\_\_\_ tháng \_\_\_\_\_ năm 2025

CƠ QUAN TRÌNH DUYỆT:  
ỦY BAN NHÂN DÂN HUYỆN THUẬN BẮC

Kiểm theo tờ trình số \_\_\_\_\_ ngày \_\_\_\_\_ tháng \_\_\_\_\_ năm 2025

CƠ QUAN TỔ CHỨC LẬP QUY HOẠCH:  
PHÒNG KINH TẾ VÀ HẠ TẦNG HUYỆN THUẬN BẮC

Kiểm theo báo cáo số \_\_\_\_\_ ngày \_\_\_\_\_ tháng \_\_\_\_\_ năm 2025

CÔNG TRÌNH - ĐỊA ĐIỂM:  
ĐIỀU CHỈNH TỔNG THỂ QUY HOẠCH XÂY DỰNG VÙNG HUYỆN THUẬN BẮC, TỈNH NINH THUẬN ĐẾN NĂM 2030, TẦM NHÌN ĐẾN NĂM 2050

TÊN BẢN VẼ:  
BẢN ĐỒ HIỆN TRẠNG HỆ THỐNG GIAO THÔNG CHUẨN BỊ KỸ THUẬT

BẢN VẼ: QH-02-B	GHÉP: 1X40	TỈ LỆ: 1/25.000	NGÀY: .../.../2025
THIẾT KẾ:	KS. HUỖNH TRUNG KHÁI		
CHỦ TRÌ:	KS. NGUYỄN THẾ DƯƠNG		
CHỦ NHIỆM:	KTS. HOÀNG NGUYỄN NGỌC BÓN		
QL.KỸ THUẬT:	THS. KS. BÙI NGUYỄN MINH NGUYỄN		

T.L. GIÁM ĐỐC CTY CỔ PHẦN TƯ VẤN XÂY DỰNG TỔNG HỢP GIẢI ĐÓNG TRUNG TÂM QUY HOẠCH KIẾN TRÚC VÀ THIẾT KẾ HẠ TẦNG

KTS. NGUYỄN QUỐC THÁI

BỘ XÂY DỰNG  
CTY CỔ PHẦN TƯ VẤN XÂY DỰNG TỔNG HỢP  
NASECCO  
ĐỊA CHỈ: 28 NGUYỄN VĂN CHANH, Đ. 1, TP. HỒ CHÍ MINH  
T.L. (08) 854 1171 FAX (08) 854 5172

TÊN CÔNG TRÌNH: ĐỒ ÁN ĐIỀU CHỈNH TỔNG THỂ QUY HOẠCH XÂY DỰNG VÙNG HUYỆN THUẬN BẮC, TỈNH NINH THUẬN ĐẾN NĂM 2030, TẦM NHÌN ĐẾN NĂM 2050  
TÊN BẢN VẼ: BẢN ĐỒ HIỆN TRẠNG HỆ THỐNG GIAO THÔNG, CHUẨN BỊ KỸ THUẬT QH-02-B