
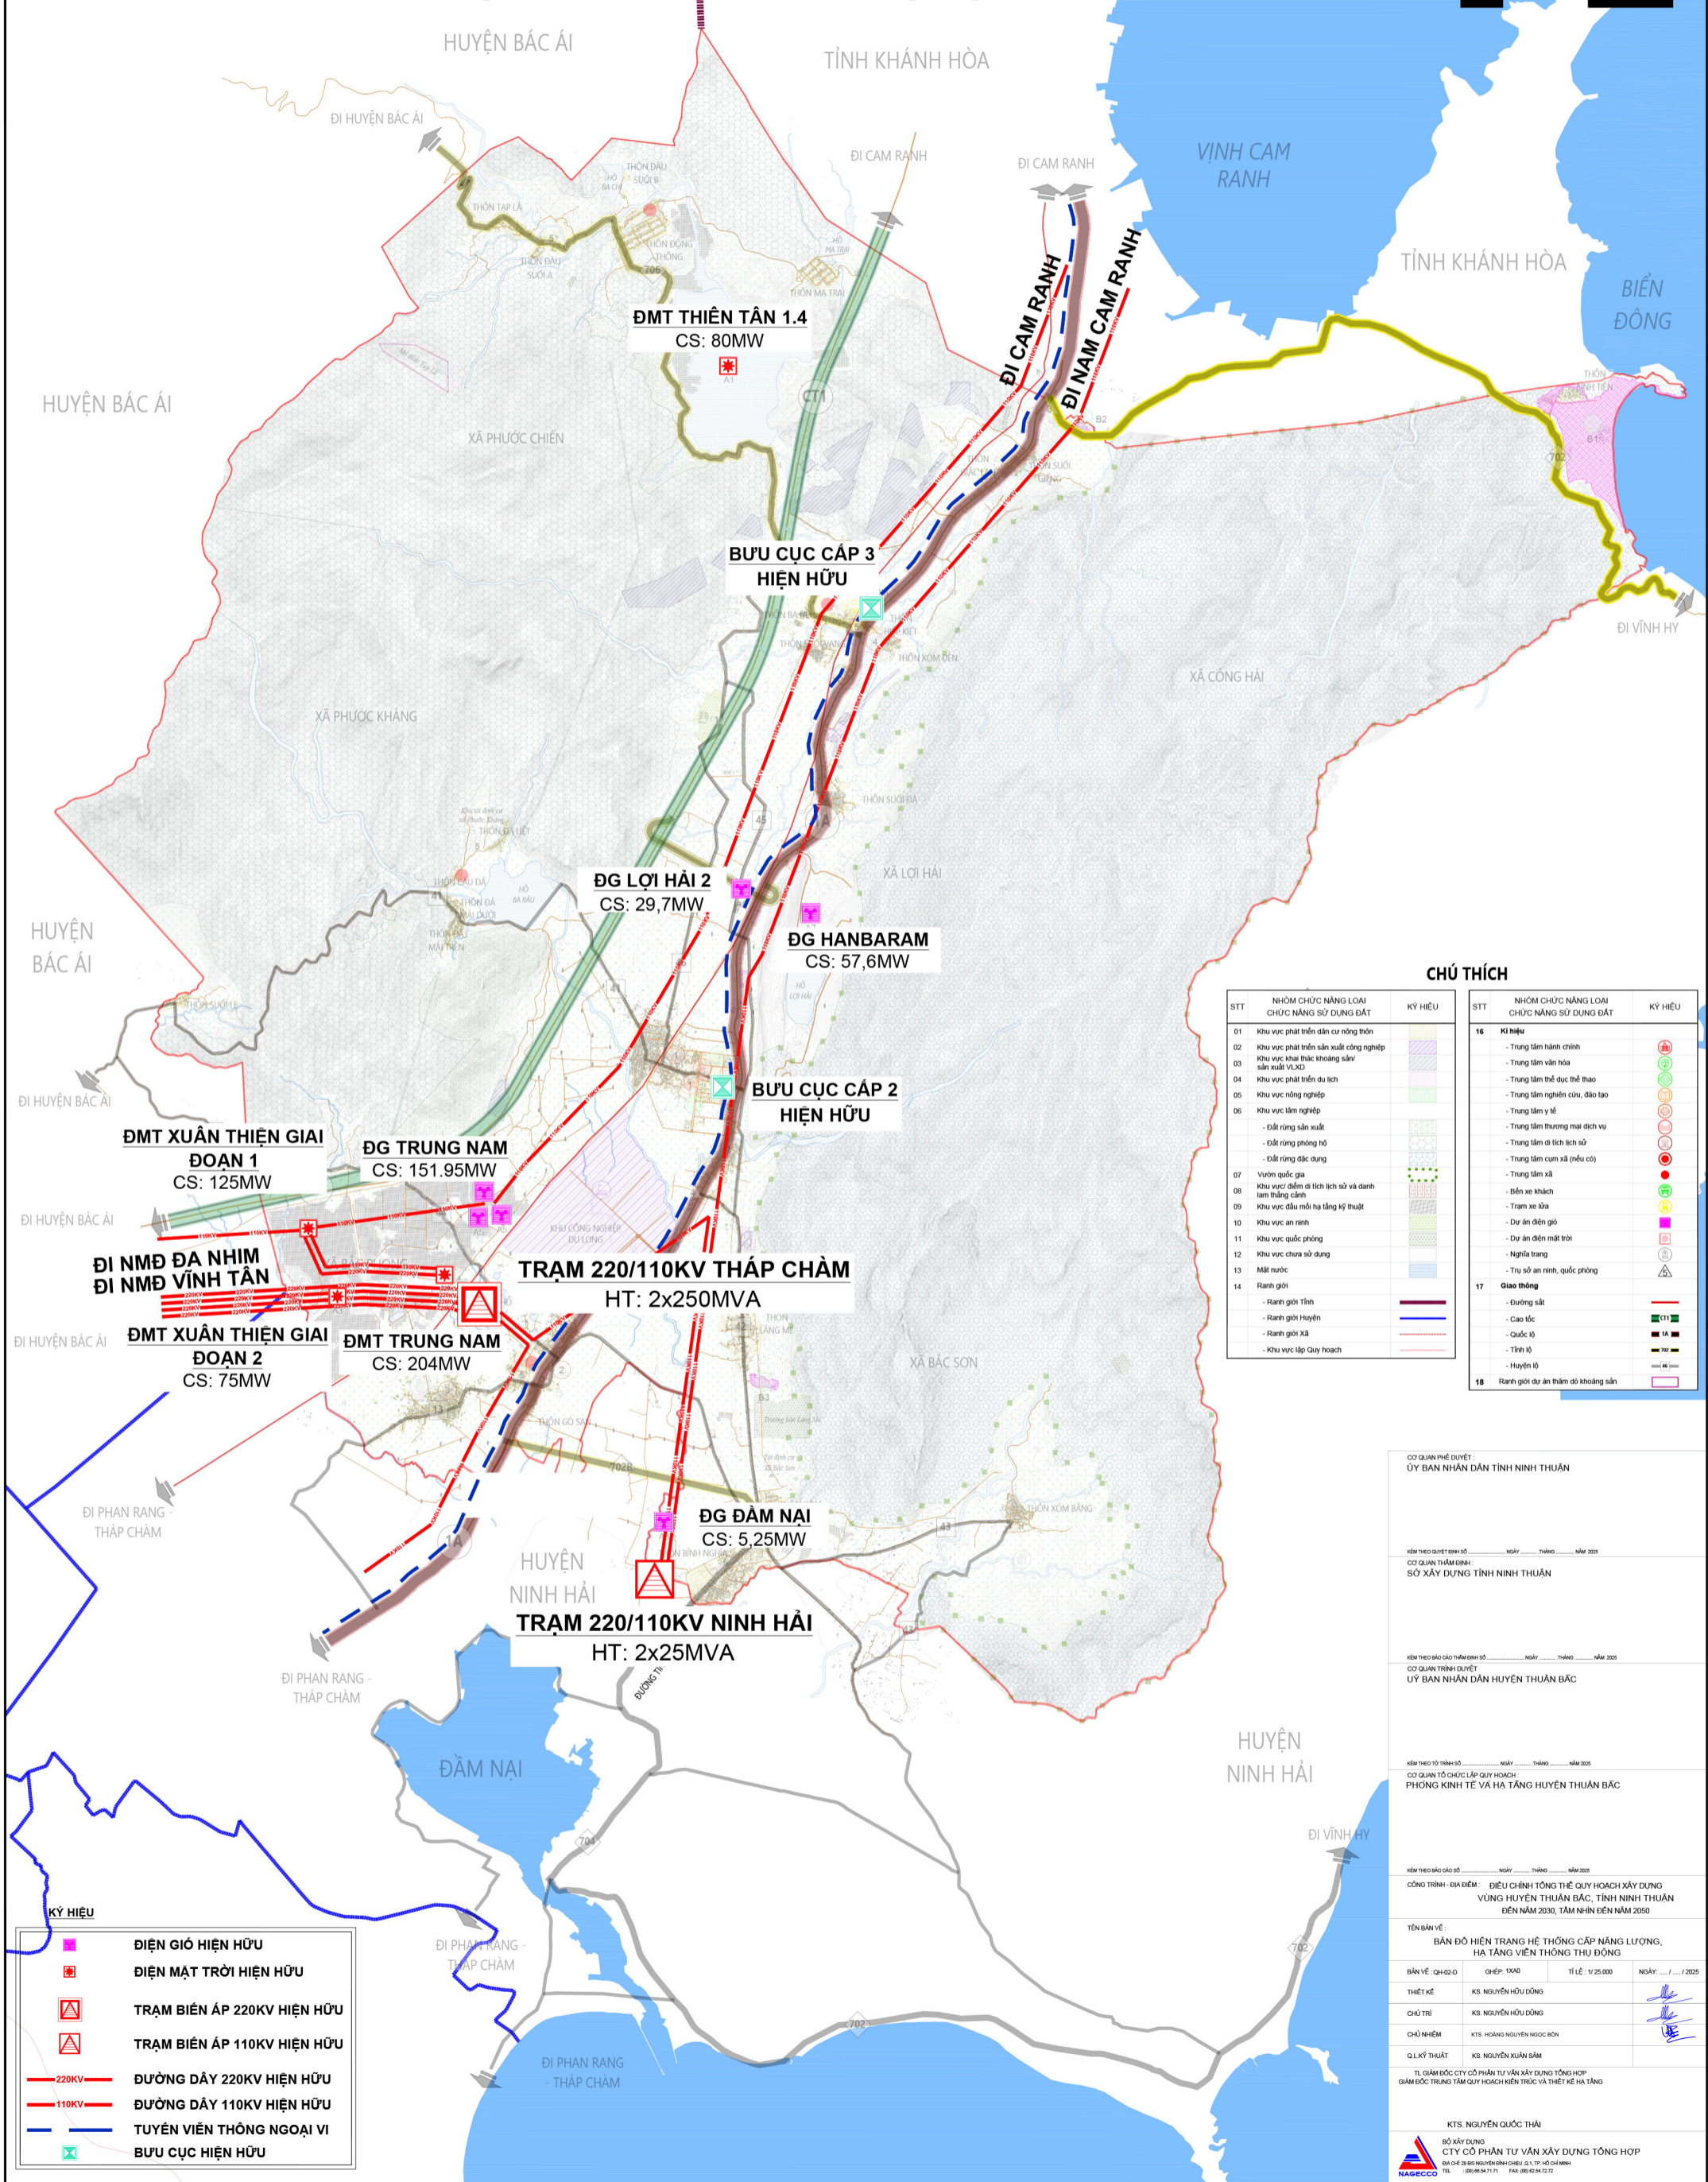


**TỈNH NINH THUẬN**  
**ĐỒ ÁN ĐIỀU CHỈNH TỔNG THỂ QUY HOẠCH XÂY DỰNG VÙNG HUYỆN THUẬN BẮC**  
**ĐẾN NĂM 2030, TẦM NHÌN ĐẾN NĂM 2050**  
**BẢN ĐỒ HIỆN TRẠNG HỆ THỐNG CẤP NĂNG LƯỢNG,**  
**HẠ TẦNG VIỄN THÔNG THỤ ĐỘNG**

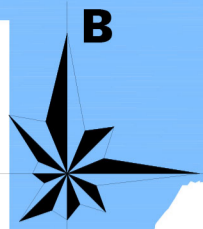

STT	NHÓM CHỨC NĂNG LOẠI CHỨC NĂNG SỬ DỤNG ĐẤT	KÝ HIỆU	STT	NHÓM CHỨC NĂNG LOẠI CHỨC NĂNG SỬ DỤNG ĐẤT	KÝ HIỆU
01	Khu vực phát triển dân cư nông thôn	[Symbol]	16	Kỹ nghệ	[Symbol]
02	Khu vực phát triển sản xuất công nghiệp	[Symbol]		- Trung tâm hành chính	[Symbol]
03	Khu vực khai thác khoáng sản sản xuất V.X.D	[Symbol]		- Trung tâm văn hóa	[Symbol]
04	Khu vực phát triển du lịch	[Symbol]		- Trung tâm thể dục thể thao	[Symbol]
05	Khu vực nông nghiệp	[Symbol]		- Trung tâm nghiên cứu, đào tạo	[Symbol]
06	Khu vực lâm nghiệp	[Symbol]		- Trung tâm y tế	[Symbol]
	- Đất rừng sản xuất	[Symbol]		- Trung tâm thương mại dịch vụ	[Symbol]
	- Đất rừng phòng hộ	[Symbol]		- Trung tâm dịch tích trữ	[Symbol]
	- Đất rừng đặc dụng	[Symbol]		- Trung tâm cụm xã (mẫu cũ)	[Symbol]
07	Vườn quốc gia	[Symbol]		- Trung tâm xã	[Symbol]
08	Khu vực di sản di tích lịch sử và danh lam thắng cảnh	[Symbol]		- Bến xe khách	[Symbol]
09	Khu vực đầu mối hạ tầng kỹ thuật	[Symbol]		- Trạm xe lửa	[Symbol]
10	Khu vực an ninh	[Symbol]		- Dự án điện gió	[Symbol]
11	Khu vực quốc phòng	[Symbol]		- Dự án điện mặt trời	[Symbol]
12	Khu vực chưa sử dụng	[Symbol]		- Nghĩa trang	[Symbol]
13	Mặt nước	[Symbol]		- Trụ sở an ninh, quốc phòng	[Symbol]
14	Ranh giới	[Symbol]	17	Giao thông	[Symbol]
	- Ranh giới Tỉnh	[Symbol]		- Đường sắt	[Symbol]
	- Ranh giới Huyện	[Symbol]		- Cao tốc	[Symbol]
	- Ranh giới Xã	[Symbol]		- Quốc lộ	[Symbol]
	- Khu vực lập Quy hoạch	[Symbol]		- Tỉnh lộ	[Symbol]
				- Huyện lộ	[Symbol]
			18	Ranh giới dự án thăm dò khoáng sản	[Symbol]

**KÝ HIỆU**

[Symbol]	ĐIỆN GIÓ HIỆN HỮU
[Symbol]	ĐIỆN MẶT TRỜI HIỆN HỮU
[Symbol]	TRẠM BIẾN ÁP 220KV HIỆN HỮU
[Symbol]	TRẠM BIẾN ÁP 110KV HIỆN HỮU
[Symbol]	ĐƯỜNG DÂY 220KV HIỆN HỮU
[Symbol]	ĐƯỜNG DÂY 110KV HIỆN HỮU
[Symbol]	TUYẾN VIỄN THÔNG NGOẠI VI
[Symbol]	BƯU CỤC HIỆN HỮU

CƠ QUAN PHÊ DUYỆT:  
 ỦY BAN NHÂN DÂN TỈNH NINH THUẬN

Kèm theo quyết định số \_\_\_\_\_ ngày \_\_\_\_\_ tháng \_\_\_\_\_ năm 2025

CƠ QUAN TRƯỞNG ĐỀ:  
 SỞ XÂY DỰNG TỈNH NINH THUẬN

Kèm theo báo cáo thẩm định số \_\_\_\_\_ ngày \_\_\_\_\_ tháng \_\_\_\_\_ năm 2025

CƠ QUAN TRÌNH DUYỆT:  
 ỦY BAN NHÂN DÂN HUYỆN THUẬN BẮC

Kèm theo tờ trình số \_\_\_\_\_ ngày \_\_\_\_\_ tháng \_\_\_\_\_ năm 2025

CƠ QUAN TỔ CHỨC LẬP QUY HOẠCH:  
 PHÒNG KINH TẾ VÀ HẠ TẦNG HUYỆN THUẬN BẮC

Kèm theo báo cáo số \_\_\_\_\_ ngày \_\_\_\_\_ tháng \_\_\_\_\_ năm 2025

CÔNG TRÌNH - ĐỊA ĐIỂM:  
 ĐIỀU CHỈNH TỔNG THỂ QUY HOẠCH XÂY DỰNG VÙNG HUYỆN THUẬN BẮC, TỈNH NINH THUẬN ĐẾN NĂM 2030, TẦM NHÌN ĐẾN NĂM 2050

TÊN BẢN VẼ:  
 BẢN ĐỒ HIỆN TRẠNG HỆ THỐNG CẤP NĂNG LƯỢNG, HẠ TẦNG VIỄN THÔNG THỤ ĐỘNG

BẢN VẼ: QH-02-0	GHÉP: 1X40	TỈ LỆ: 1:125.000	NGÀY: .../.../2025
THIẾT KẾ:	KS. NGUYỄN HỮU ĐỒNG		
CHỦ TRÌ:	KS. NGUYỄN HỮU ĐỒNG		
CHỦ NHIỆM:	KTS. HOÀNG NGUYỄN NGỌC BÓN		
QL.KỸ THUẬT:	KS. NGUYỄN XUÂN SÂM		

T.L. GIÁM ĐỐC CTY CỔ PHẦN TƯ VẤN XÂY DỰNG TỔNG HỢP  
 GIÁM ĐỐC TRUNG TÂM QUY HOẠCH KIẾN TRÚC VÀ THIẾT KẾ HẠ TẦNG

KTS. NGUYỄN QUỐC THÁI

BỘ XÂY DỰNG  
 CTY CỔ PHẦN TƯ VẤN XÂY DỰNG TỔNG HỢP  
 ĐƯỜNG SỐ 29 PHƯỜNG NGUYỄN CHIEU GI, TP. HỒ CHÍ MINH  
 T.L. (08) 854 1111 FAX (08) 854 5112

TÊN CÔNG TRÌNH: ĐỒ ÁN ĐIỀU CHỈNH TỔNG THỂ QUY HOẠCH XÂY DỰNG VÙNG HUYỆN THUẬN BẮC, TỈNH NINH THUẬN ĐẾN NĂM 2030, TẦM NHÌN ĐẾN NĂM 2050  
 TÊN BẢN VẼ: BẢN ĐỒ HIỆN TRẠNG HỆ THỐNG CẤP NĂNG LƯỢNG, HẠ TẦNG VIỄN THÔNG THỤ ĐỘNG-QH-02-0