
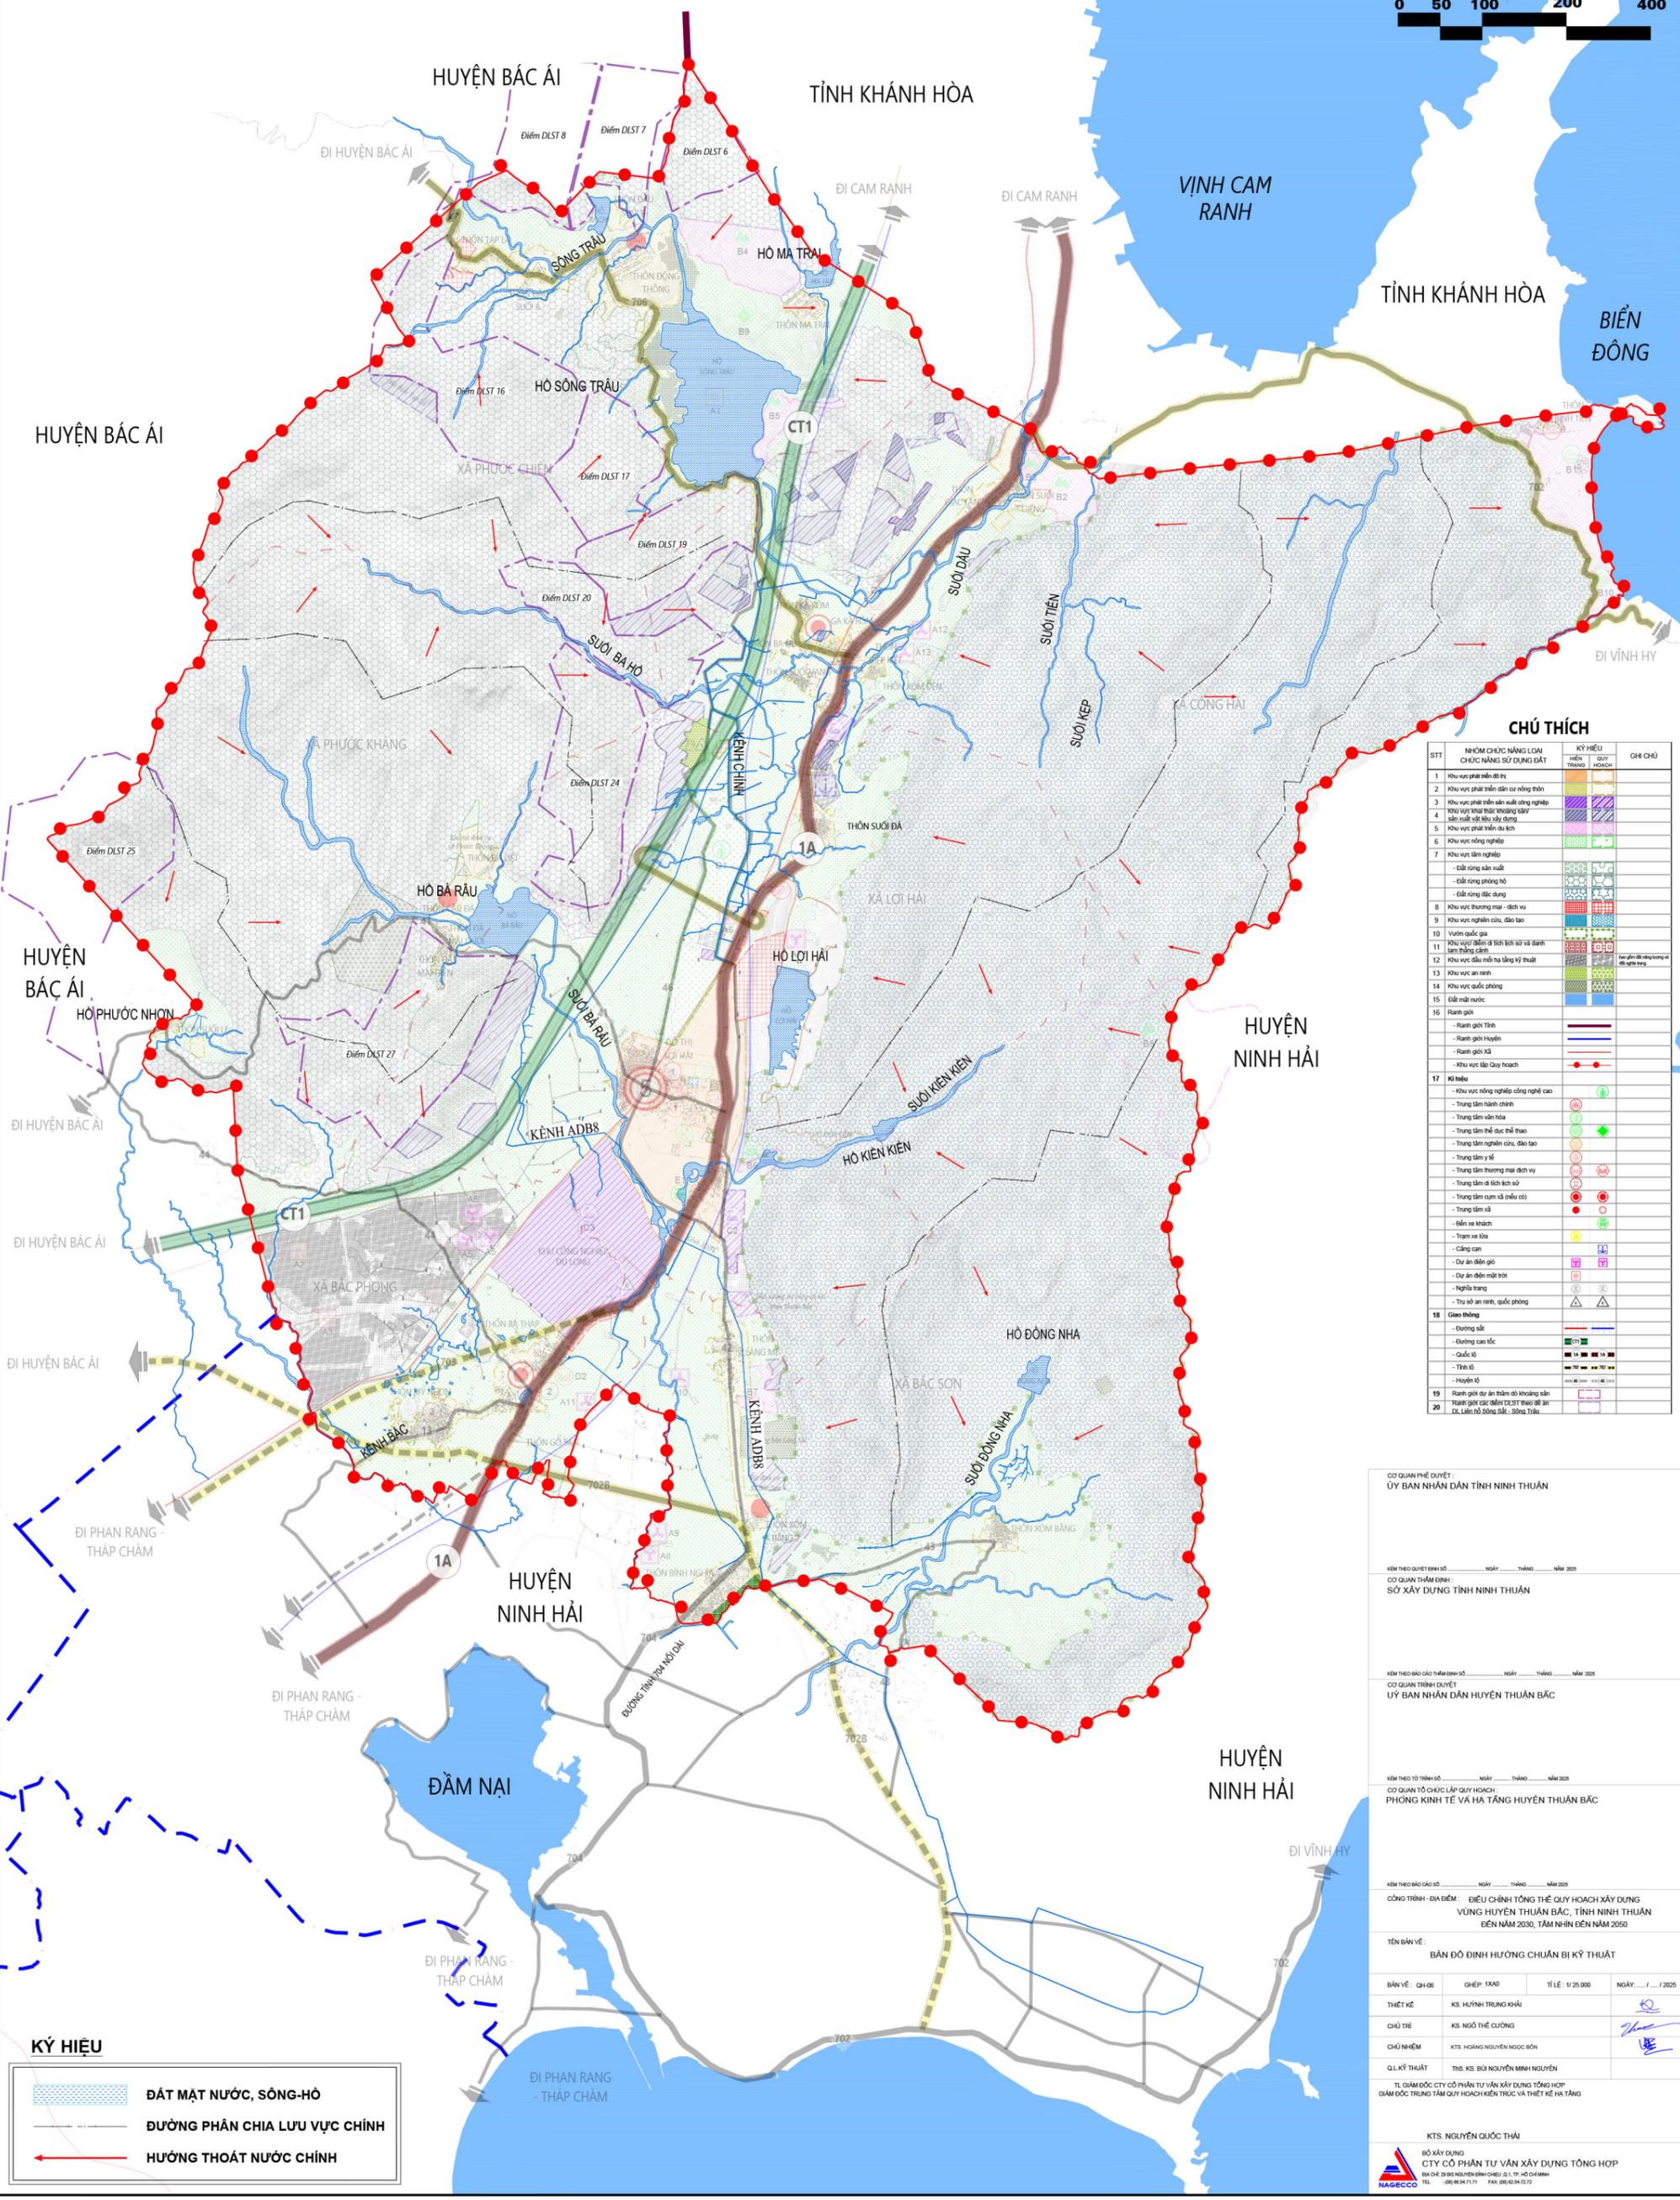


TỈNH NINH THUẬN

ĐỒ ÁN ĐIỀU CHỈNH TỔNG THỂ QUY HOẠCH XÂY DỰNG VÙNG HUYỆN THUẬN BẮC ĐẾN NĂM 2030, TẦM NHÌN ĐẾN NĂM 2050

BẢN ĐỒ ĐỊNH HƯỚNG CHUẨN BỊ KỸ THUẬT

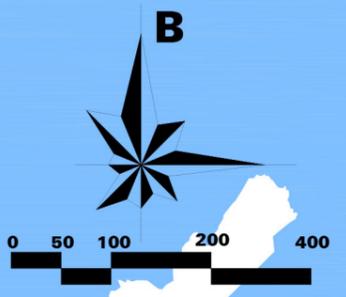

CHÚ THÍCH

STT	NHÓM CHỨC NĂNG LOẠI CHỨC NĂNG SỬ DỤNG ĐẤT	KÝ HIỆU	GHI CHÚ
1	Khu vực phát triển đô thị	[Symbol]	
2	Khu vực phát triển sản xuất nông thôn	[Symbol]	
3	Khu vực phát triển sản xuất công nghiệp	[Symbol]	
4	Khu vực phát triển thương mại - dịch vụ	[Symbol]	
5	Khu vực phát triển du lịch	[Symbol]	
6	Khu vực nông nghiệp	[Symbol]	
7	Khu vực lâm nghiệp	[Symbol]	
8	Khu vực thương mại - dịch vụ	[Symbol]	
9	Khu vực nghiên cứu, đào tạo	[Symbol]	
10	Vườn quốc gia	[Symbol]	
11	Khu vực điểm di tích lịch sử và danh lam thắng cảnh	[Symbol]	
12	Khu vực đầu mối hạ tầng kỹ thuật	[Symbol]	
13	Khu vực an ninh	[Symbol]	
14	Khu vực quốc phòng	[Symbol]	
15	Đất mặt nước	[Symbol]	
16	Ranh giới	[Symbol]	
17	Kí hiệu	[Symbol]	
18	Giao thông	[Symbol]	
19	Ranh giới dự án	[Symbol]	
20	Đường trục	[Symbol]	

KÝ HIỆU

[Symbol]	ĐẤT MẶT NƯỚC, SÔNG-HỒ
[Symbol]	ĐƯỜNG PHÂN CHIA LƯU VỰC CHÍNH
[Symbol]	HƯỚNG THOÁT NƯỚC CHÍNH

CƠ QUAN PHÊ DUYỆT:
ỦY BAN NHÂN DÂN TỈNH NINH THUẬN

Kiểm theo quyết định số _____ ngày _____ tháng _____ năm 2025

CƠ QUAN THẨM ĐỊNH:
SỞ XÂY DỰNG TỈNH NINH THUẬN

Kiểm theo báo cáo thẩm định số _____ ngày _____ tháng _____ năm 2025

CƠ QUAN TRÌNH DUYỆT:
ỦY BAN NHÂN DÂN HUYỆN THUẬN BẮC

Kiểm theo tờ trình số _____ ngày _____ tháng _____ năm 2025

CƠ QUAN TỔ CHỨC LẬP QUY HOẠCH:
PHÒNG KINH TẾ VÀ HẠ TẦNG HUYỆN THUẬN BẮC

Kiểm theo báo cáo số _____ ngày _____ tháng _____ năm 2025

CÔNG TRÌNH - ĐỊA ĐIỂM: ĐIỀU CHỈNH TỔNG THỂ QUY HOẠCH XÂY DỰNG VÙNG HUYỆN THUẬN BẮC, TỈNH NINH THUẬN ĐẾN NĂM 2030, TẦM NHÌN ĐẾN NĂM 2050

TÊN BẢN VẼ:
BẢN ĐỒ ĐỊNH HƯỚNG CHUẨN BỊ KỸ THUẬT

BẢN VẼ: CH-06	GHÉP: TẠO	TỈ LỆ: 1:25.000	NGÀY: .../.../2025
THẾT KẾ	KS. HUỖNH TRUNG KHÁNH		
CHỦ TRÌ	KS. NGUYỄN THỊ DƯƠNG		
CHỦ NHIỆM	KTS. HOÀNG NGUYỄN NGỌC BÓN		
QL.KỸ THUẬT	THS. KS. BUI NGUYỄN MINH NGUYỄN		

T.L. GIÁM ĐỐC CTY CỔ PHẦN TƯ VẤN XÂY DỰNG TỔNG HỢP GIÀM ĐỐC TRUNG TÂM QUY HOẠCH KIẾN TRÚC VÀ THIẾT KẾ HẠ TẦNG

KTS. NGUYỄN QUỐC THÁI

BỘ XÂY DỰNG
CTY CỔ PHẦN TƯ VẤN XÂY DỰNG TỔNG HỢP
ĐỊA CHỈ: 29/05 NGUYỄN VĂN CHANH Đ. TP. HỒ CHÍ MINH
T.L. (08) 824 1171 FAX (08) 824 3172

TÊN CÔNG TRÌNH: ĐỒ ÁN ĐIỀU CHỈNH TỔNG THỂ QUY HOẠCH XÂY DỰNG VÙNG HUYỆN THUẬN BẮC, TỈNH NINH THUẬN ĐẾN NĂM 2030, TẦM NHÌN ĐẾN NĂM 2050
TÊN BẢN VẼ: BẢN ĐỒ ĐỊNH HƯỚNG CHUẨN BỊ KỸ THUẬT 008