
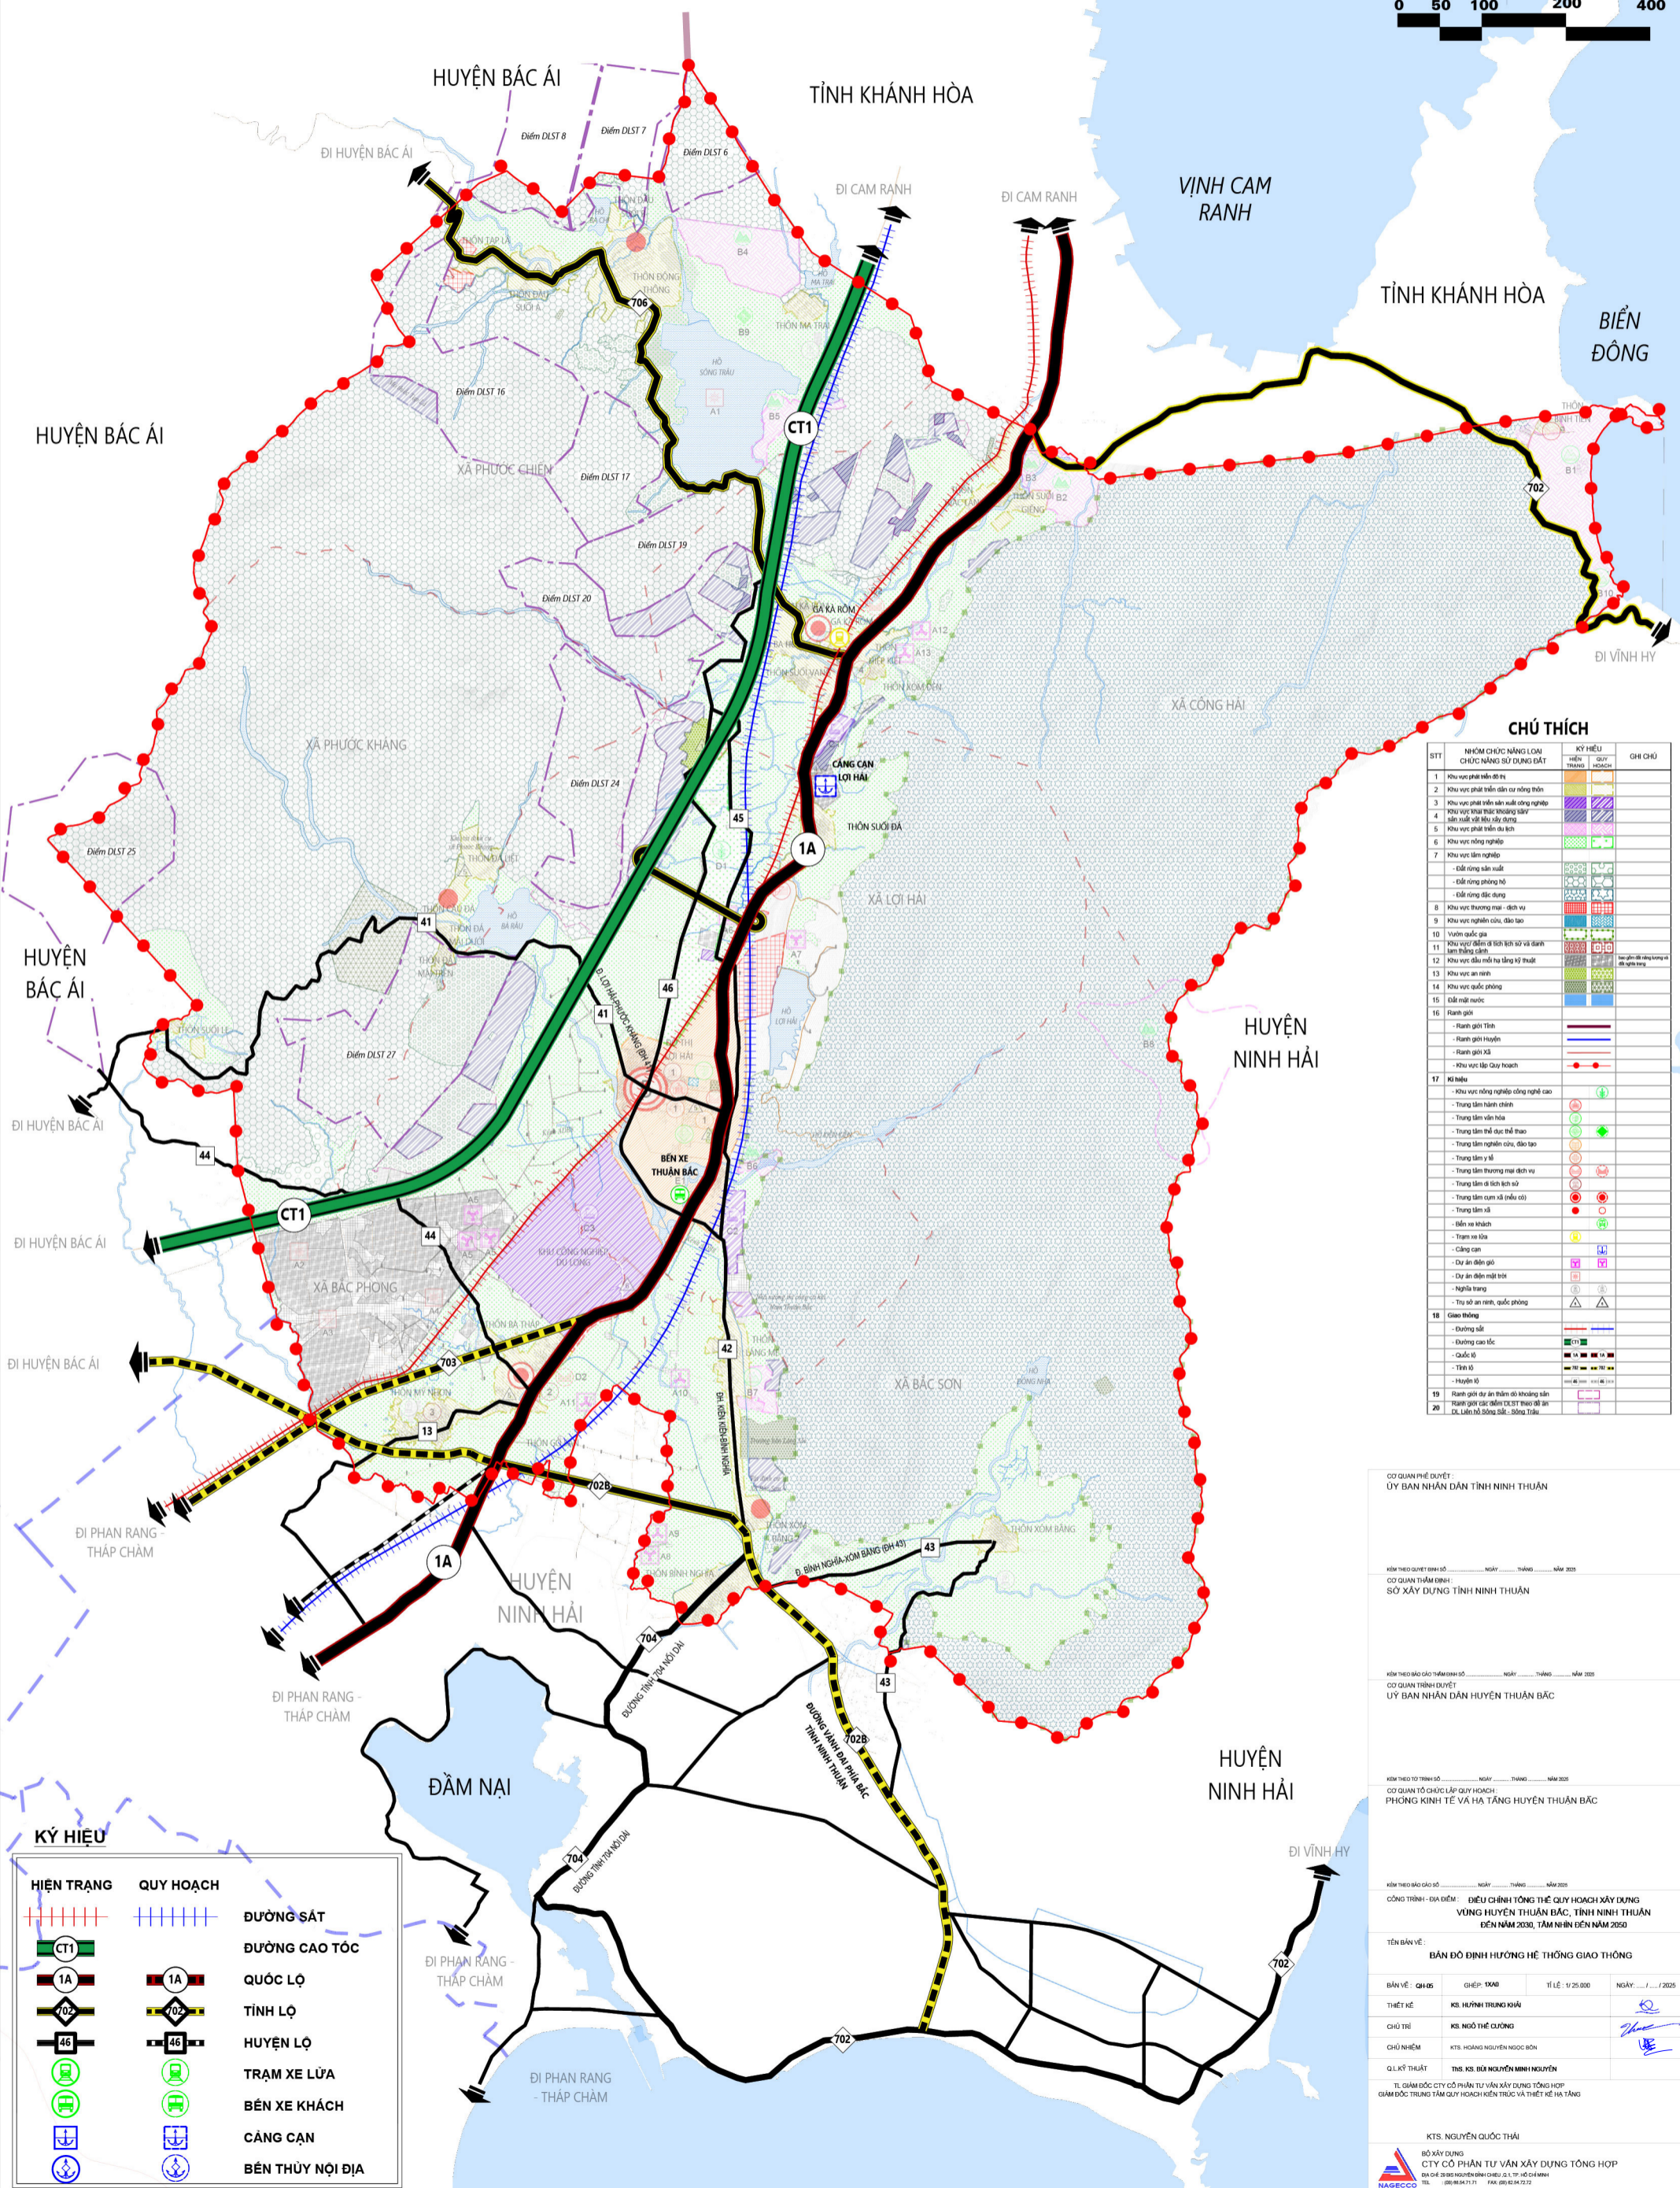


# TỈNH NINH THUẬN

## ĐỒ ÁN ĐIỀU CHỈNH TỔNG THỂ QUY HOẠCH XÂY DỰNG VÙNG HUYỆN THUẬN BẮC ĐẾN NĂM 2030, TẦM NHÌN ĐẾN NĂM 2050

### BẢN ĐỒ ĐỊNH HƯỚNG HỆ THỐNG GIAO THÔNG

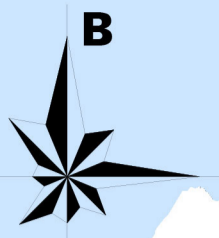

#### CHÚ THÍCH

STT	NHÓM CHỨC NĂNG LOẠI CHỨC NĂNG SỬ DỤNG ĐẤT	KÝ HIỆU HIỆN TRẠNG	KÝ HIỆU QUY HOẠCH	GHI CHÚ
1	Khu vực phát triển đô thị	[Symbol]	[Symbol]	
2	Khu vực phát triển dân cư nông thôn	[Symbol]	[Symbol]	
3	Khu vực phát triển sản xuất công nghiệp	[Symbol]	[Symbol]	
4	Khu vực phát triển thương mại, dịch vụ	[Symbol]	[Symbol]	
5	Khu vực phát triển du lịch	[Symbol]	[Symbol]	
6	Khu vực nông nghiệp	[Symbol]	[Symbol]	
7	Khu vực lâm nghiệp	[Symbol]	[Symbol]	
8	Khu vực thương mại - dịch vụ	[Symbol]	[Symbol]	
9	Khu vực nghiên cứu, đào tạo	[Symbol]	[Symbol]	
10	Vườn quốc gia	[Symbol]	[Symbol]	
11	Khu vực đất đai lịch sử và danh lam thắng cảnh	[Symbol]	[Symbol]	
12	Khu vực đất đai bảo tồn kỹ thuật	[Symbol]	[Symbol]	
13	Khu vực an ninh	[Symbol]	[Symbol]	
14	Khu vực quốc phòng	[Symbol]	[Symbol]	
15	Đất mặt nước	[Symbol]	[Symbol]	
16	Ranh giới	[Symbol]	[Symbol]	
17	Kí hiệu	[Symbol]	[Symbol]	
18	Giao thông	[Symbol]	[Symbol]	
19	Ranh giới dự án	[Symbol]	[Symbol]	
20	Đường sắt	[Symbol]	[Symbol]	

#### KÝ HIỆU

HIỆN TRẠNG	QUY HOẠCH	MÔ TẢ
[Symbol]	[Symbol]	ĐƯỜNG SẮT
[Symbol]	[Symbol]	ĐƯỜNG CAO TỐC
[Symbol]	[Symbol]	QUỐC LỘ
[Symbol]	[Symbol]	TỈNH LỘ
[Symbol]	[Symbol]	HUYỆN LỘ
[Symbol]	[Symbol]	TRẠM XE LỬA
[Symbol]	[Symbol]	BẾN XE KHÁCH
[Symbol]	[Symbol]	CẢNG CẠN
[Symbol]	[Symbol]	BẾN THỦY NỘI ĐỊA

CƠ QUAN PHÊ DUYỆT:  
ỦY BAN NHÂN DÂN TỈNH NINH THUẬN

Kiểm tra ngày tháng năm: \_\_\_\_\_

CƠ QUAN TRƯỞNG ĐỀ:  
SỞ XÂY DỰNG TỈNH NINH THUẬN

Kiểm tra ngày tháng năm: \_\_\_\_\_

CƠ QUAN TRÌNH DUYỆT:  
ỦY BAN NHÂN DÂN HUYỆN THUẬN BẮC

Kiểm tra ngày tháng năm: \_\_\_\_\_

CƠ QUAN TỔ CHỨC LẬP QUY HOẠCH:  
PHÒNG KINH TẾ VÀ HẠ TẦNG HUYỆN THUẬN BẮC

Kiểm tra ngày tháng năm: \_\_\_\_\_

CÔNG TRÌNH - ĐỊA ĐIỂM:  
ĐIỀU CHỈNH TỔNG THỂ QUY HOẠCH XÂY DỰNG VÙNG HUYỆN THUẬN BẮC, TỈNH NINH THUẬN ĐẾN NĂM 2030, TẦM NHÌN ĐẾN NĂM 2050

TÊN BẢN VẼ:  
BẢN ĐỒ ĐỊNH HƯỚNG HỆ THỐNG GIAO THÔNG

BẢN VẼ: CH-05      CHẾP: TRẮNG      TỶ LỆ: 1:25.000      NGÀY: .../.../2025

THIẾT KẾ: KS. HUỖNH TRUNG KHÁI

CHỦ TRÌ: KS. NGUYỄN THỊ DƯƠNG

CHỦ NHIỆM: KTS. HOÀNG NGUYỄN NGỌC BÓN

QUẢN LÝ THI CÔNG: THS. KS. BÙI NGUYỄN MINH HUYỀN

TL. GIÁM ĐỐC CTY CỔ PHẦN TƯ VẤN XÂY DỰNG TỔNG HỢP GIẢI ĐÓNG TRUNG TÂM QUY HOẠCH KẾT TRÚC VÀ THIẾT KẾ HẠ TẦNG

KTS. NGUYỄN QUỐC THÁI

BỘ XÂY DỰNG  
CTY CỔ PHẦN TƯ VẤN XÂY DỰNG TỔNG HỢP  
GIẢI ĐÓNG TRUNG TÂM QUY HOẠCH KẾT TRÚC VÀ THIẾT KẾ HẠ TẦNG

TÊN CÔNG TRÌNH: ĐỒ ÁN ĐIỀU CHỈNH TỔNG THỂ QUY HOẠCH XÂY DỰNG VÙNG HUYỆN THUẬN BẮC, TỈNH NINH THUẬN ĐẾN NĂM 2030, TẦM NHÌN ĐẾN NĂM 2050

TÊN BẢN VẼ: BẢN ĐỒ ĐỊNH HƯỚNG HỆ THỐNG GIAO THÔNG