
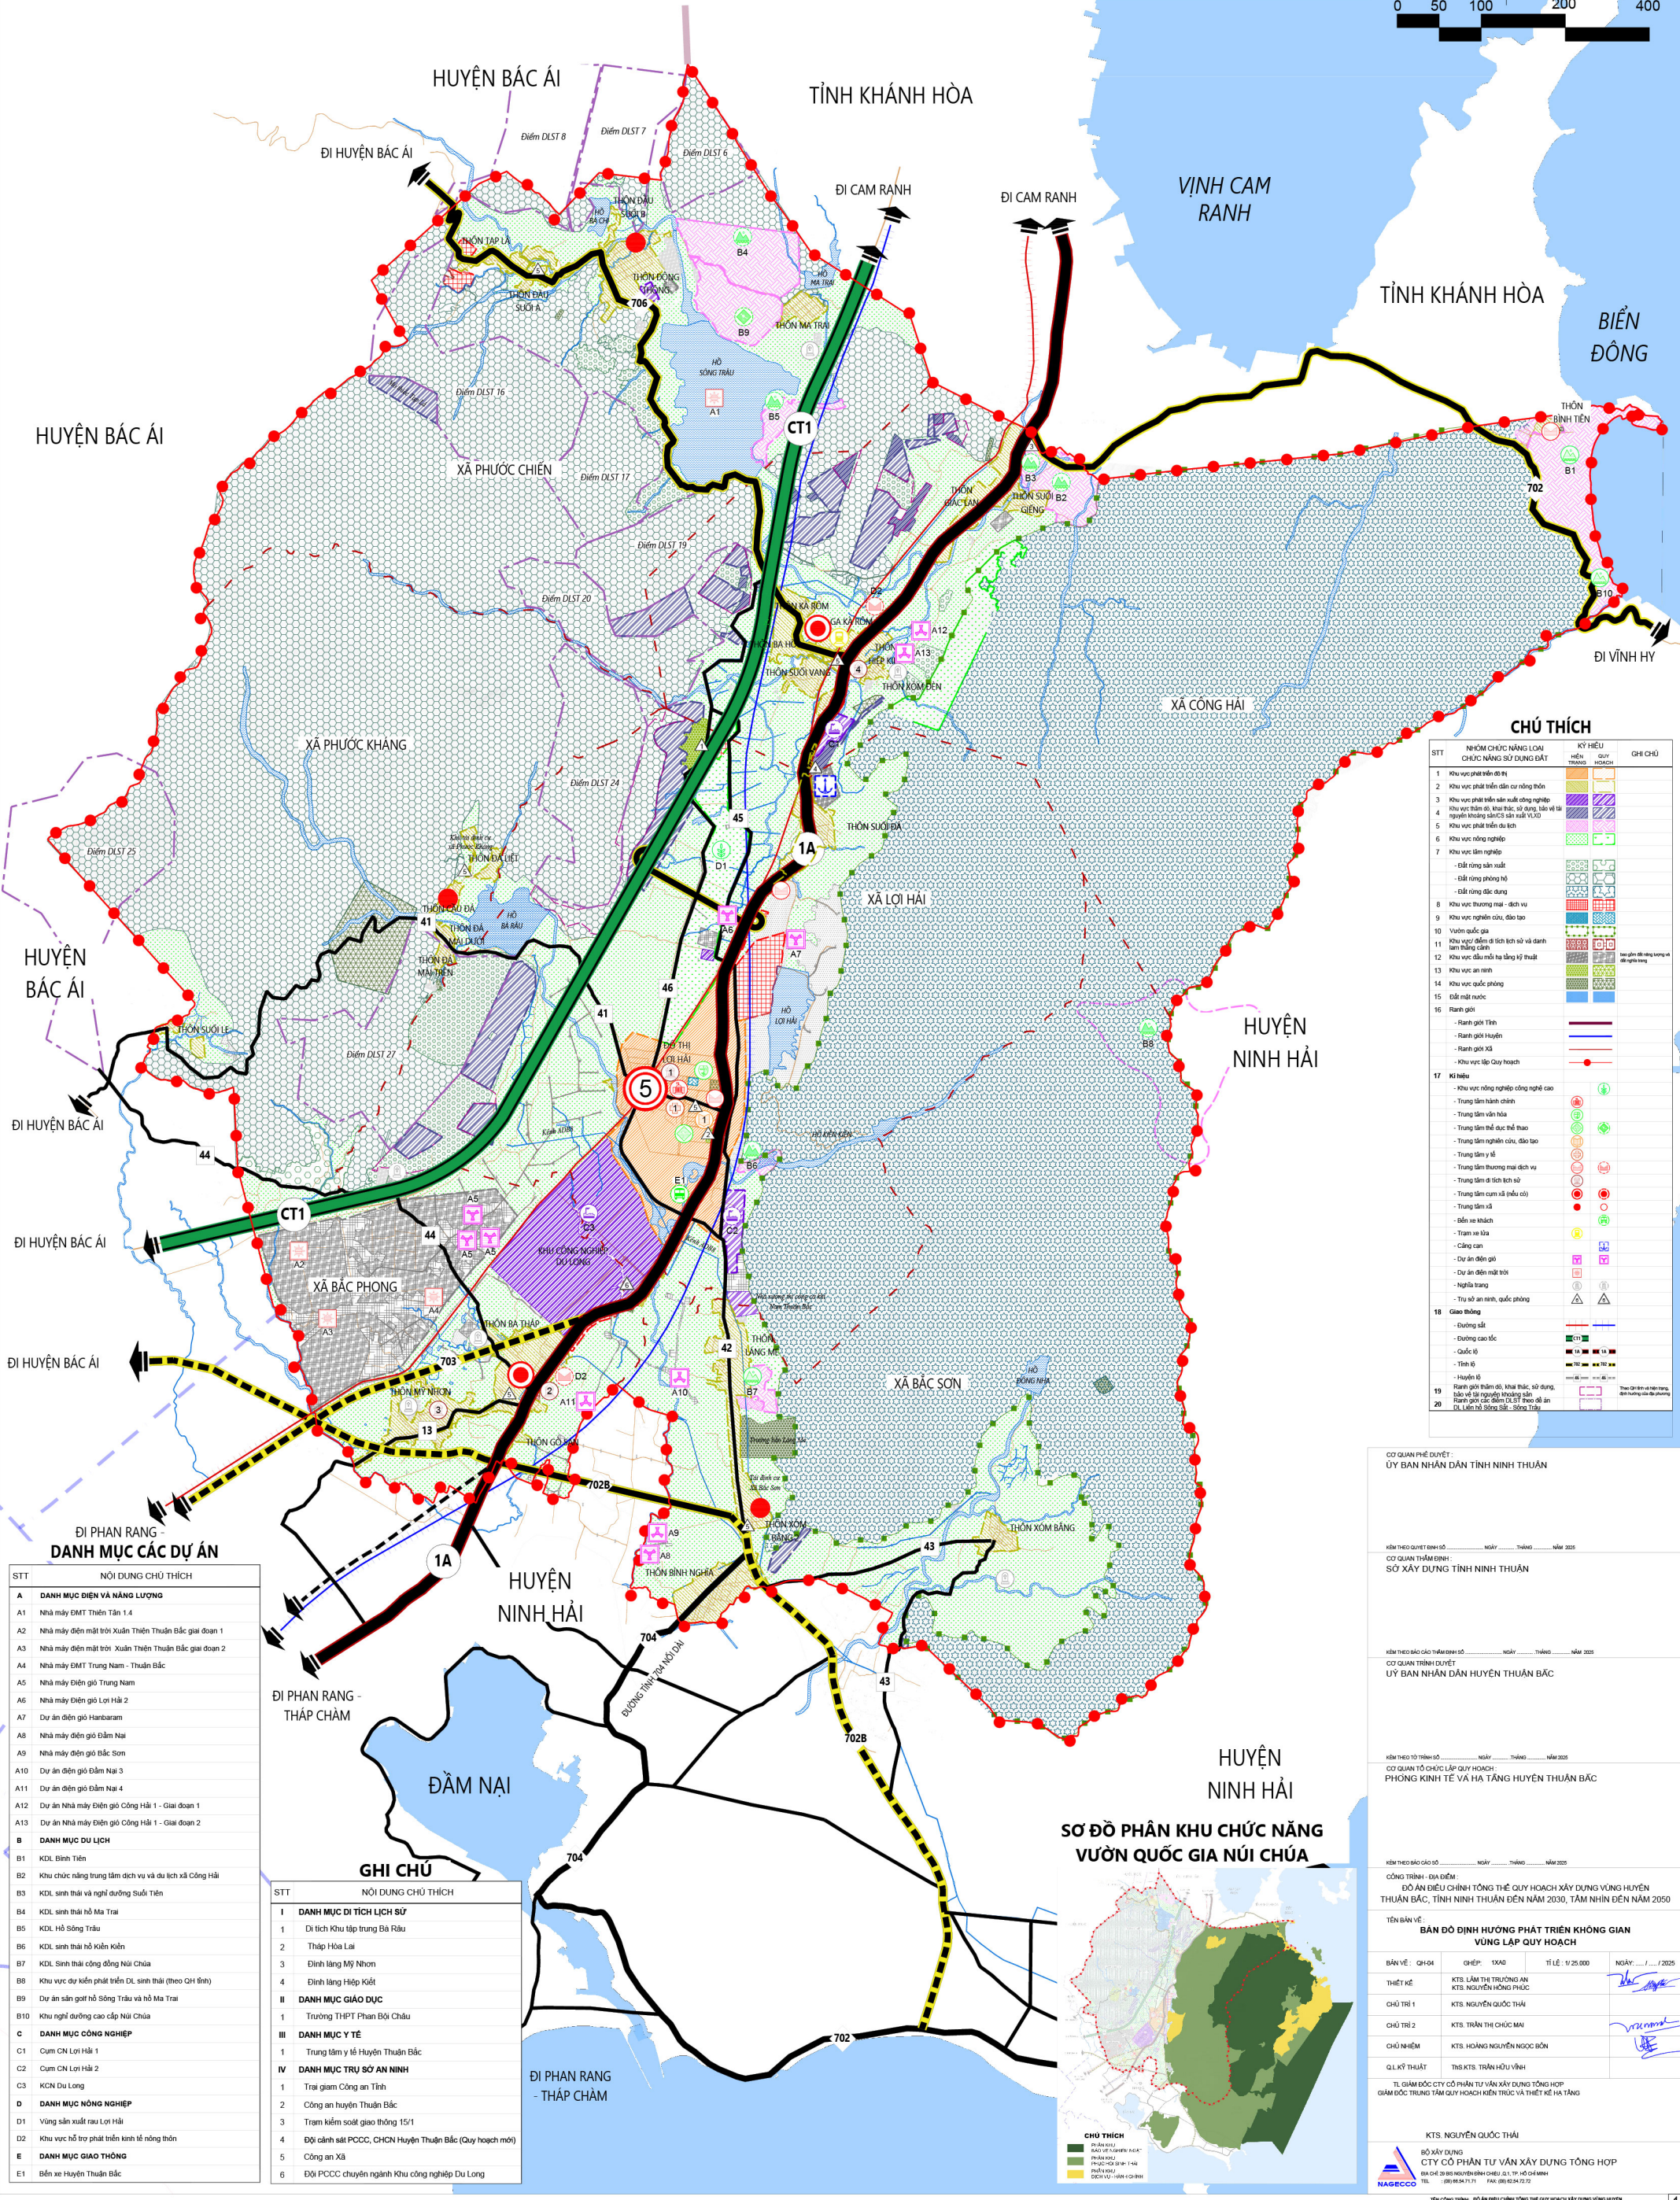


# TỈNH NINH THUẬN

## ĐỒ ÁN ĐIỀU CHỈNH TỔNG THỂ QUY HOẠCH XÂY DỰNG VÙNG HUYỆN THUẬN BẮC, TỈNH NINH THUẬN ĐẾN NĂM 2030, TẦM NHÌN ĐẾN NĂM 2050

### BẢN ĐỒ ĐỊNH HƯỚNG PHÁT TRIỂN KHÔNG GIAN VÙNG LẬP QUY HOẠCH

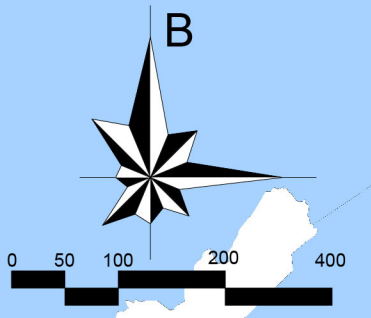

#### CHÚ THÍCH


STT	NHÓM CHỨC NĂNG LOẠI CHỨC NĂNG SỬ DỤNG ĐẤT	KÝ HIỆU HẸN TRẠNG	QUY HOẠCH	GHI CHÚ
1	Khu vực phát triển đô thị	[Symbol]	[Symbol]	
2	Khu vực phát triển sản xuất công nghiệp	[Symbol]	[Symbol]	
3	Khu vực phát triển sản xuất nông nghiệp	[Symbol]	[Symbol]	
4	Khu vực trồng cây, nuôi trồng thủy sản, bảo vệ môi trường	[Symbol]	[Symbol]	
5	Khu vực phát triển du lịch	[Symbol]	[Symbol]	
6	Khu vực nông nghiệp	[Symbol]	[Symbol]	
7	Khu vực lâm nghiệp	[Symbol]	[Symbol]	
8	Khu vực thương mại - dịch vụ	[Symbol]	[Symbol]	
9	Khu vực nghiên cứu, đào tạo	[Symbol]	[Symbol]	
10	Vườn quốc gia	[Symbol]	[Symbol]	
11	Khu vực điểm di tích lịch sử và danh lam thắng cảnh	[Symbol]	[Symbol]	
12	Khu vực đầu mối hạ tầng kỹ thuật	[Symbol]	[Symbol]	
13	Khu vực an ninh	[Symbol]	[Symbol]	
14	Khu vực quốc phòng	[Symbol]	[Symbol]	
15	Đất mặt nước	[Symbol]	[Symbol]	
16	Ranh giới	[Symbol]	[Symbol]	
17	Kí hiệu	[Symbol]	[Symbol]	
18	Giới tuyến	[Symbol]	[Symbol]	
19	Ranh giới hành chính	[Symbol]	[Symbol]	
20	Đường giao thông	[Symbol]	[Symbol]	

#### DANH MỤC CÁC DỰ ÁN

STT	NỘI DUNG CHỦ THÍCH
A	<b>DANH MỤC ĐIỆN VÀ NĂNG LƯỢNG</b>
A1	Nhà máy ĐMT Thiên Tân 1.4
A2	Nhà máy điện mặt trời Xuân Thiên Thuận Bắc giai đoạn 1
A3	Nhà máy điện mặt trời Xuân Thiên Thuận Bắc giai đoạn 2
A4	Nhà máy ĐMT Trung Nam - Thuận Bắc
A5	Nhà máy Điện gió Trung Nam
A6	Nhà máy Điện gió Lợi Hải 2
A7	Dự án điện gió Hanbaram
A8	Nhà máy điện gió Đầm Nai
A9	Nhà máy điện gió Bắc Sơn
A10	Dự án điện gió Đầm Nai 3
A11	Dự án điện gió Đầm Nai 4
A12	Dự án Nhà máy Điện gió Công Hải 1 - Giai đoạn 1
A13	Dự án Nhà máy Điện gió Công Hải 1 - Giai đoạn 2
B	<b>DANH MỤC DU LỊCH</b>
B1	KDL Bình Tiên
B2	Khu chức năng trung tâm dịch vụ và du lịch xã Công Hải
B3	KDL sinh thái và nghỉ dưỡng Suối Tiên
B4	KDL sinh thái hồ Ma Trai
B5	KDL Hồ Sông Trầu
B6	KDL sinh thái hồ Kiến Kiến
B7	KDL Sinh thái công đồng Núi Chúa
B8	Khu vực dự kiến phát triển DL sinh thái (theo QH tỉnh)
B9	Dự án sân golf hồ Sông Trầu và hồ Ma Trai
B10	Khu nghỉ dưỡng cao cấp Núi Chúa
C	<b>DANH MỤC CÔNG NGHIỆP</b>
C1	Cụm CN Lợi Hải 1
C2	Cụm CN Lợi Hải 2
C3	KCN Du Long
D	<b>DANH MỤC NÔNG NGHIỆP</b>
D1	Vùng sản xuất rau Lợi Hải
D2	Khu vực hỗ trợ phát triển kinh tế nông thôn
E	<b>DANH MỤC GIAO THÔNG</b>
E1	Đền xe Huyện Thuận Bắc

#### GHI CHÚ

STT	NỘI DUNG CHỦ THÍCH
I	<b>DANH MỤC ĐI TÍCH LỊCH SỬ</b>
1	Di tích Khu tập tị Trung Bà Râu
2	Tháp Hòa Lai
3	Dinh làng Mỹ Nhơn
4	Dinh làng Hiệp Kết
II	<b>DANH MỤC GIÁO DỤC</b>
1	Trường THPT Phan Bội Châu
III	<b>DANH MỤC Y TẾ</b>
1	Trung tâm y tế Huyện Thuận Bắc
IV	<b>DANH MỤC TRƯ SỞ AN NINH</b>
1	Trại giam Công an Tỉnh
2	Công an huyện Thuận Bắc
3	Trạm kiểm soát giao thông 15/1
4	Đội cảnh sát PCCC, CHCN Huyện Thuận Bắc (Quy hoạch mới)
5	Công an Xã
6	Đội PCCC chuyên ngành Khu công nghiệp Du Long

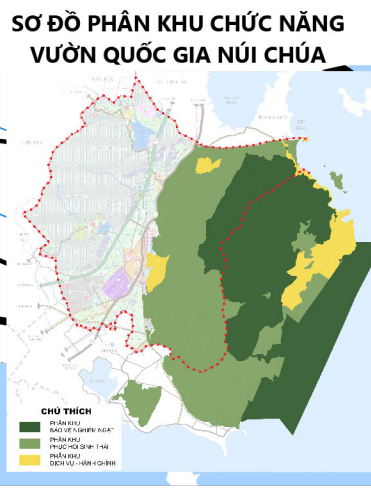

CƠ QUAN PHÊ DUYỆT: ỦY BAN NHÂN DÂN TỈNH NINH THUẬN

KÊM THEO QUYẾT ĐỊNH SỐ: \_\_\_\_\_ NGÀY: \_\_\_\_ THÁNG \_\_\_\_ NĂM 2025

CƠ QUAN THẨM ĐỊNH: SỞ XÂY DỰNG TỈNH NINH THUẬN

KÊM THEO BÁO CÁO THẨM ĐỊNH SỐ: \_\_\_\_\_ NGÀY: \_\_\_\_ THÁNG \_\_\_\_ NĂM 2025

CƠ QUAN TRÌNH DUYỆT: ỦY BAN NHÂN DÂN HUYỆN THUẬN BẮC

KÊM THEO TỜ TRÌNH SỐ: \_\_\_\_\_ NGÀY: \_\_\_\_ THÁNG \_\_\_\_ NĂM 2025

CƠ QUAN TỔ CHỨC LẬP QUY HOẠCH: PHÒNG KINH TẾ VÀ HẠ TẦNG HUYỆN THUẬN BẮC

KÊM THEO BÁO CÁO SỐ: \_\_\_\_\_ NGÀY: \_\_\_\_ THÁNG \_\_\_\_ NĂM 2025

CÔNG TRÌNH - DẪN ĐẦU: ĐỒ ÁN ĐIỀU CHỈNH TỔNG THỂ QUY HOẠCH XÂY DỰNG VÙNG HUYỆN THUẬN BẮC, TỈNH NINH THUẬN ĐẾN NĂM 2030, TẦM NHÌN ĐẾN NĂM 2050

TÊN BẢN VẼ: **BẢN ĐỒ ĐỊNH HƯỚNG PHÁT TRIỂN KHÔNG GIAN VÙNG LẬP QUY HOẠCH**

BẢN VẼ: QH-04	CHẾP: 1X/60	TỈ LỆ: 1:25.000	NGÀY: .../.../2025
THIẾT KẾ: KTS. LÂM THỊ TRƯỜNG AN KTS. NGUYỄN HỒNG PHÚC			
CHỖ TRÌ 1: KTS. NGUYỄN QUỐC THÀI			
CHỖ TRÌ 2: KTS. TRẦN THỊ CHỨC MẠI			
CHỖ NHẸM: KTS. HOÀNG NGUYỄN NGỌC BÓN			
QL/KY THUẬT: THS.KTS. TRẦN HỮU VINH			

TL. GIÁM ĐỐC CTY CỔ PHẦN TƯ VẤN XÂY DỰNG TỔNG HỢP GIẢI ĐÓNG TRUNG TÂM QUY HOẠCH KIẾN TRÚC VÀ THIẾT KẾ HẠ TẦNG

KTS. NGUYỄN QUỐC THÀI

BỘ XÂY DỰNG  
CTY CỔ PHẦN TƯ VẤN XÂY DỰNG TỔNG HỢP  
ĐỊA CHỈ: 28 NGUYỄN VĂN CHANH, Đ. TP. HỒ CHÍ MINH  
TÊN MÃ VẼ: ...

Kính Cờng Trình: Báo cáo thẩm định và phê duyệt quy hoạch xây dựng vùng huyện Thuận Bắc, Tỉnh Ninh Thuận đến năm 2030, tầm nhìn đến năm 2050.  
Tên Mã Vẽ: ...